


— COMUNE DI SAMOLACO — SONDRIO —

— PONTE DI S. PIETRO SUL MERA —

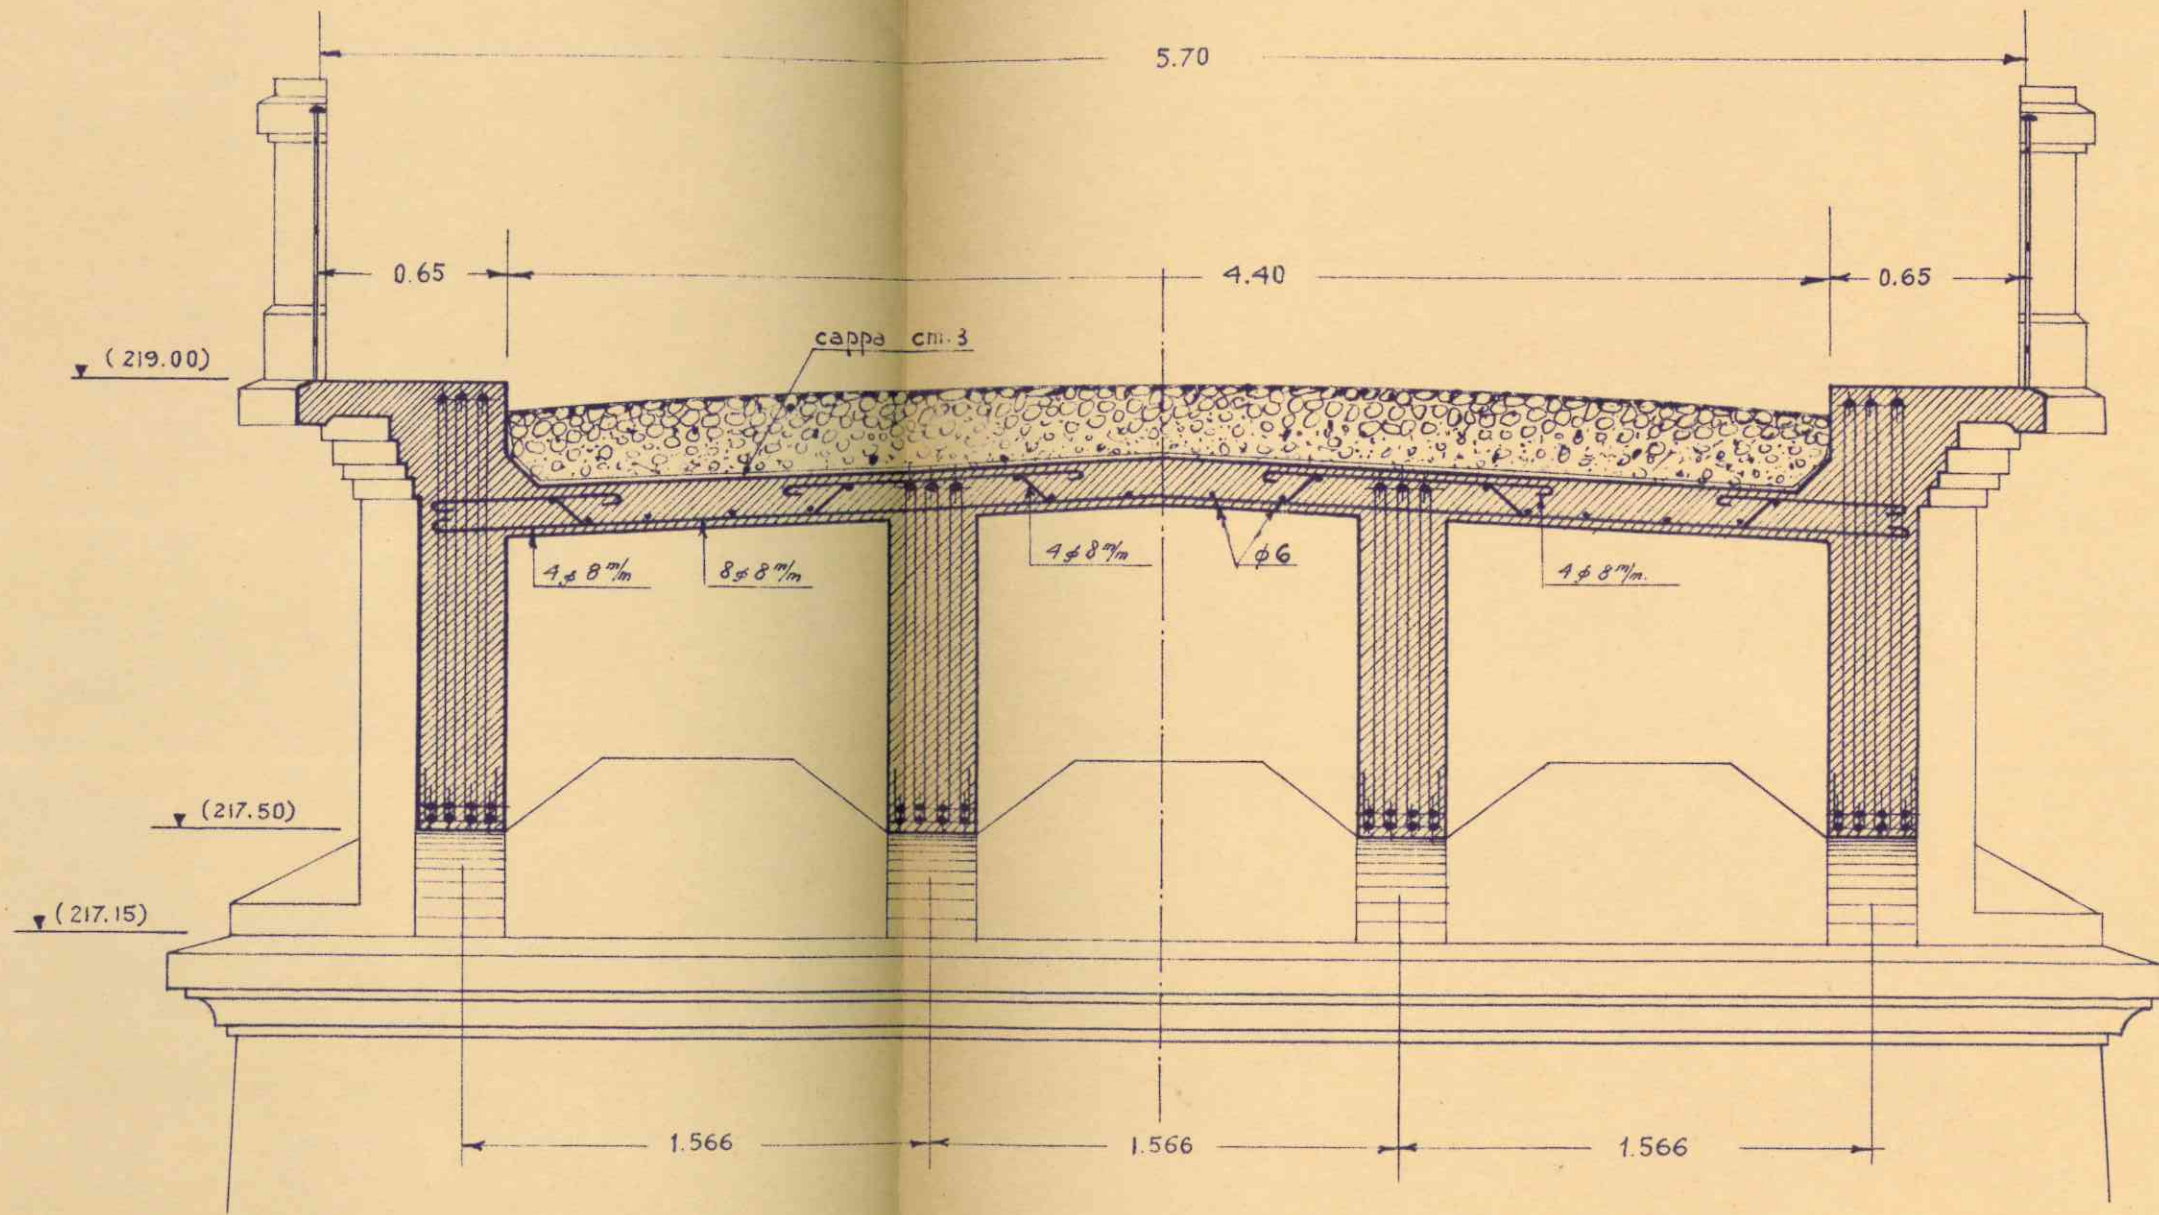

SEZIONE TRAVEVERALE

— scala 1:25 —