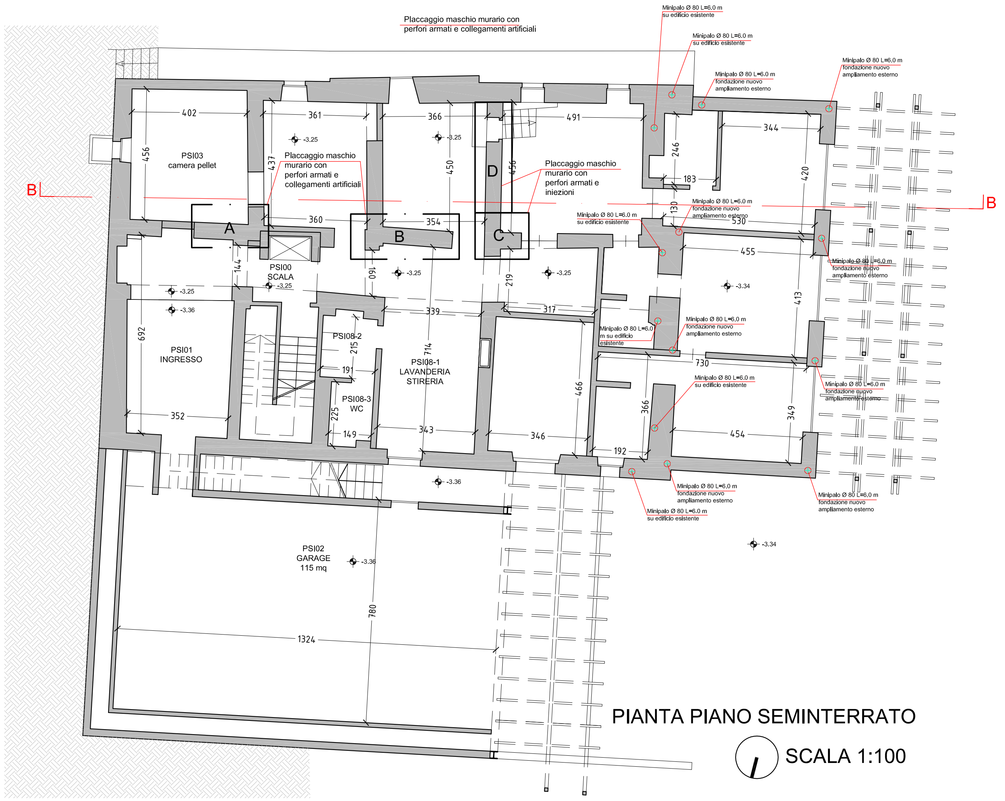

PIANTA PIANO SEMINTERRATO

SCALA 1:100

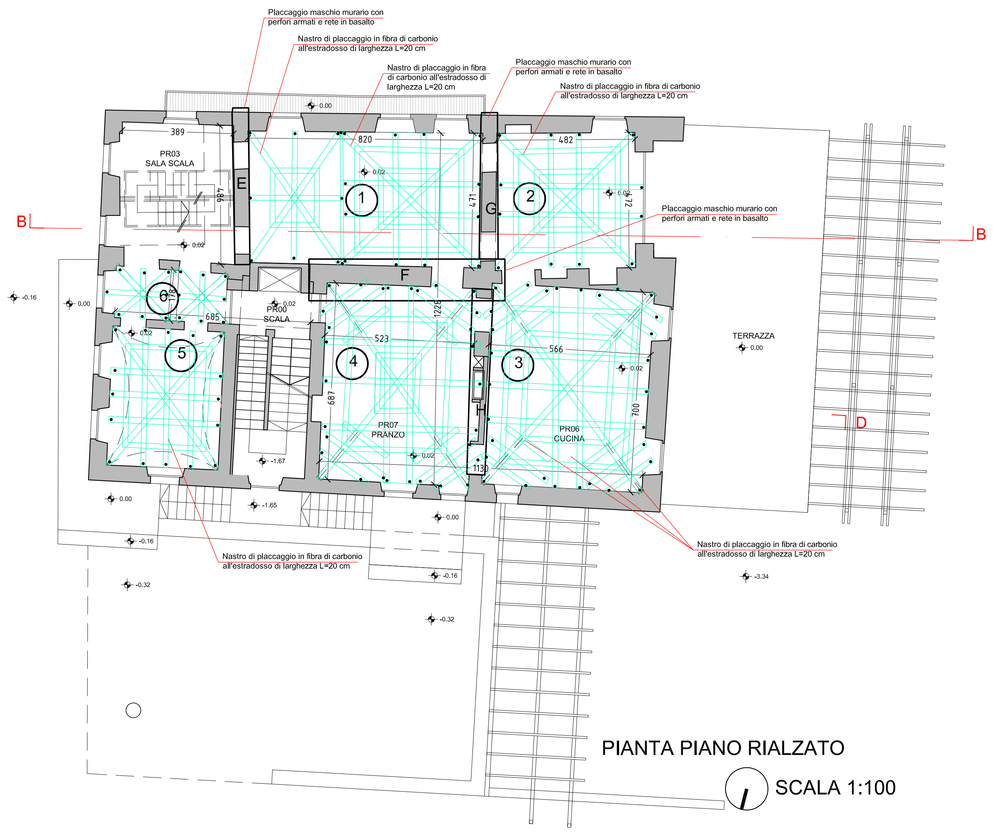

PIANTA PIANO RIALZATO

SCALA 1:100

SEZIONE BB

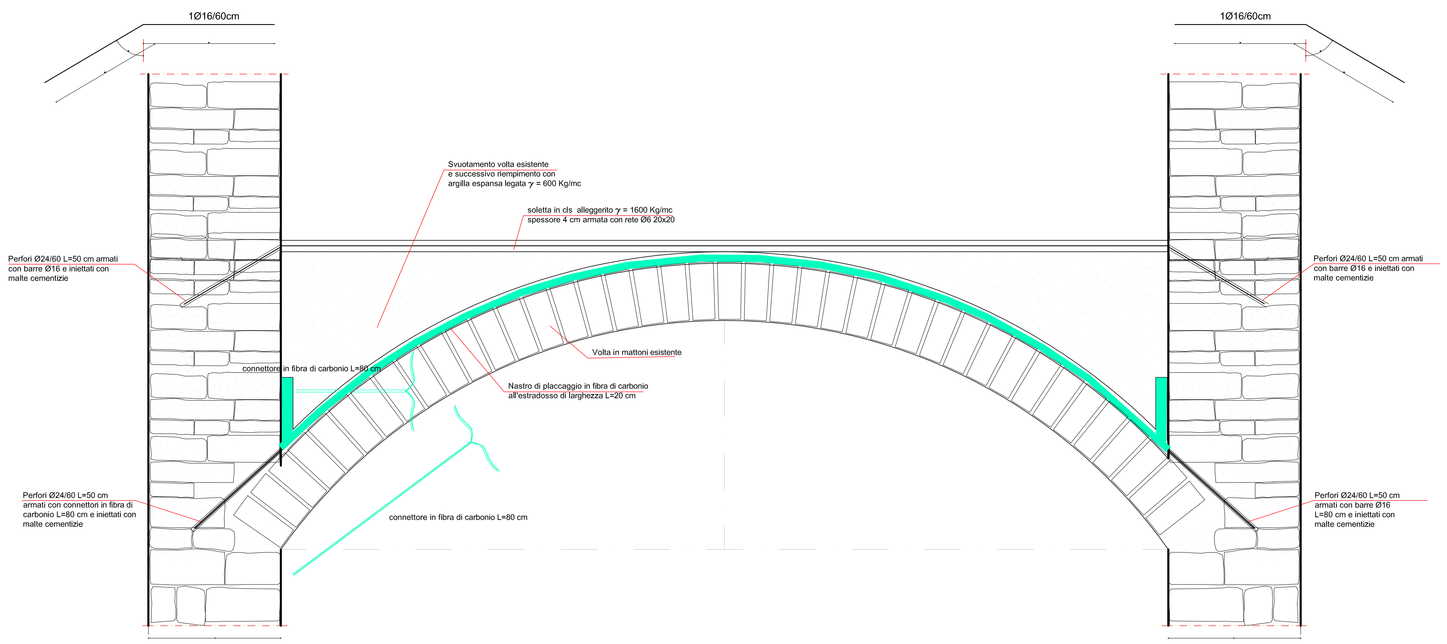

INTERVENTO CON BARRE DI COLLEGAMENTO

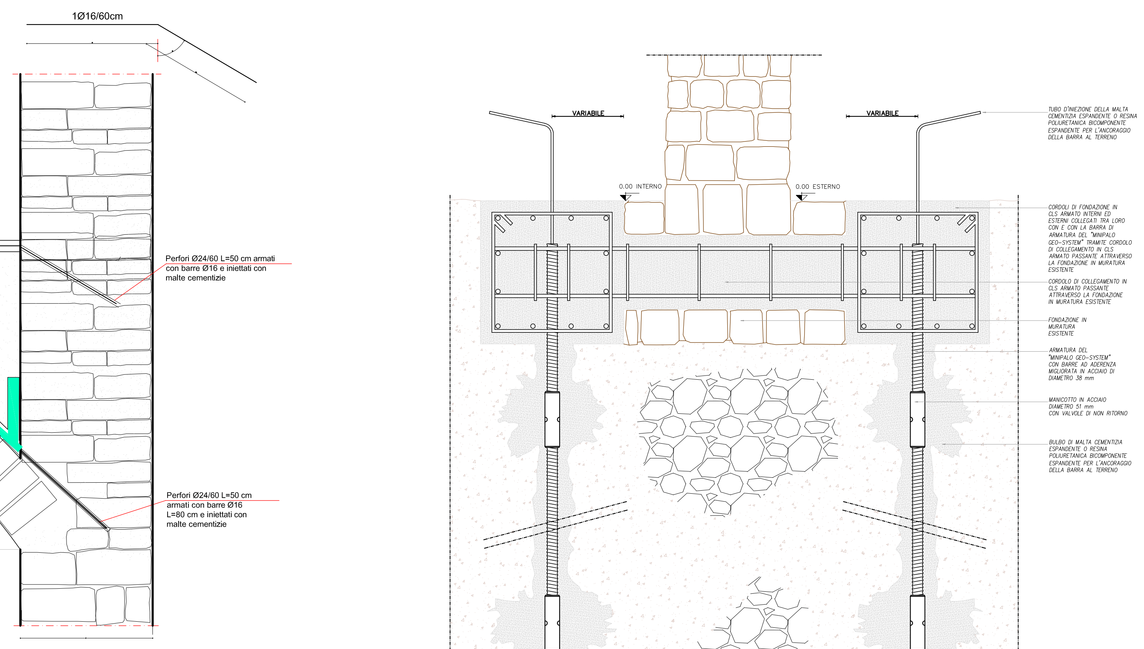

INTERVENTO CON BARRE DI COLLEGAMENTO
ed intonaco armato con fibra di vetro

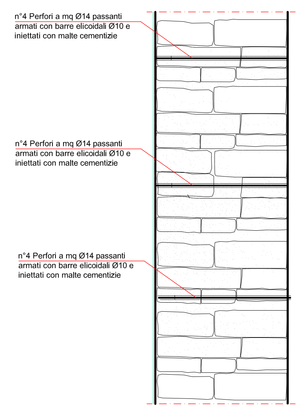

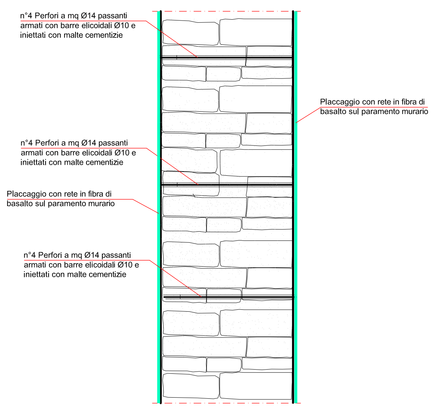

"MINIPALO GEO-SYSTEM "

"MINIPALO GEO-SYSTEM "

Innovativa sistema brevettato per ancoraggi e per consolidamento terreni di fondazione

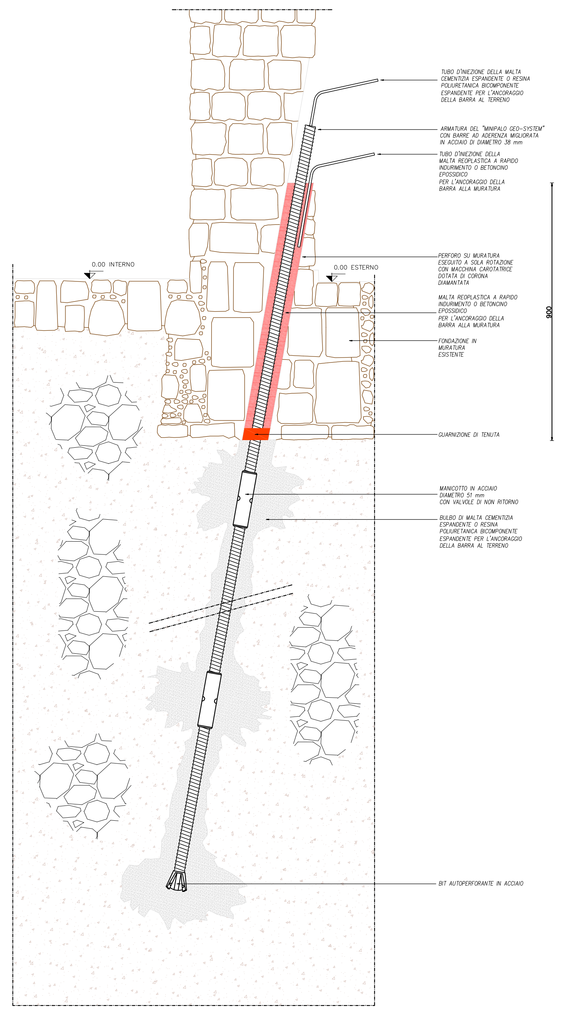

STUDIO ASSOCIATO DI INGEGNERIA
dott.ing.Giuseppe Battaglia dott.ing.Fausto Mulattieri
Piazzetta G. Bosio 3 12084 Mondovi*
p.IVA 02093340046–FAX 0174/551355–TEL 0174/40609–40288
studio@battagliamulattieri.it

DISEGNO NON VALIDO PER APPROV.	DATA	PROGETTO: VILLA MUSSO	SCALE:	SCALA PLOT:
			FOGLIO: PROT.:	DATA:
		OGGETTO: Consolidamento	COMMITTENTE: dott. Alessandro BATTAGLIA	
			LOCALITA': Mondovì (CN)	
			ALLEGATO N.	TAVOLA N.

* IL DISEGNO E' PROPRIETA' DELLO STUDIO E COME TALE PROTETTO A TERMINI DI LEGGE