


— COMUNE DI SAMOLACO ~ SONDRIO —

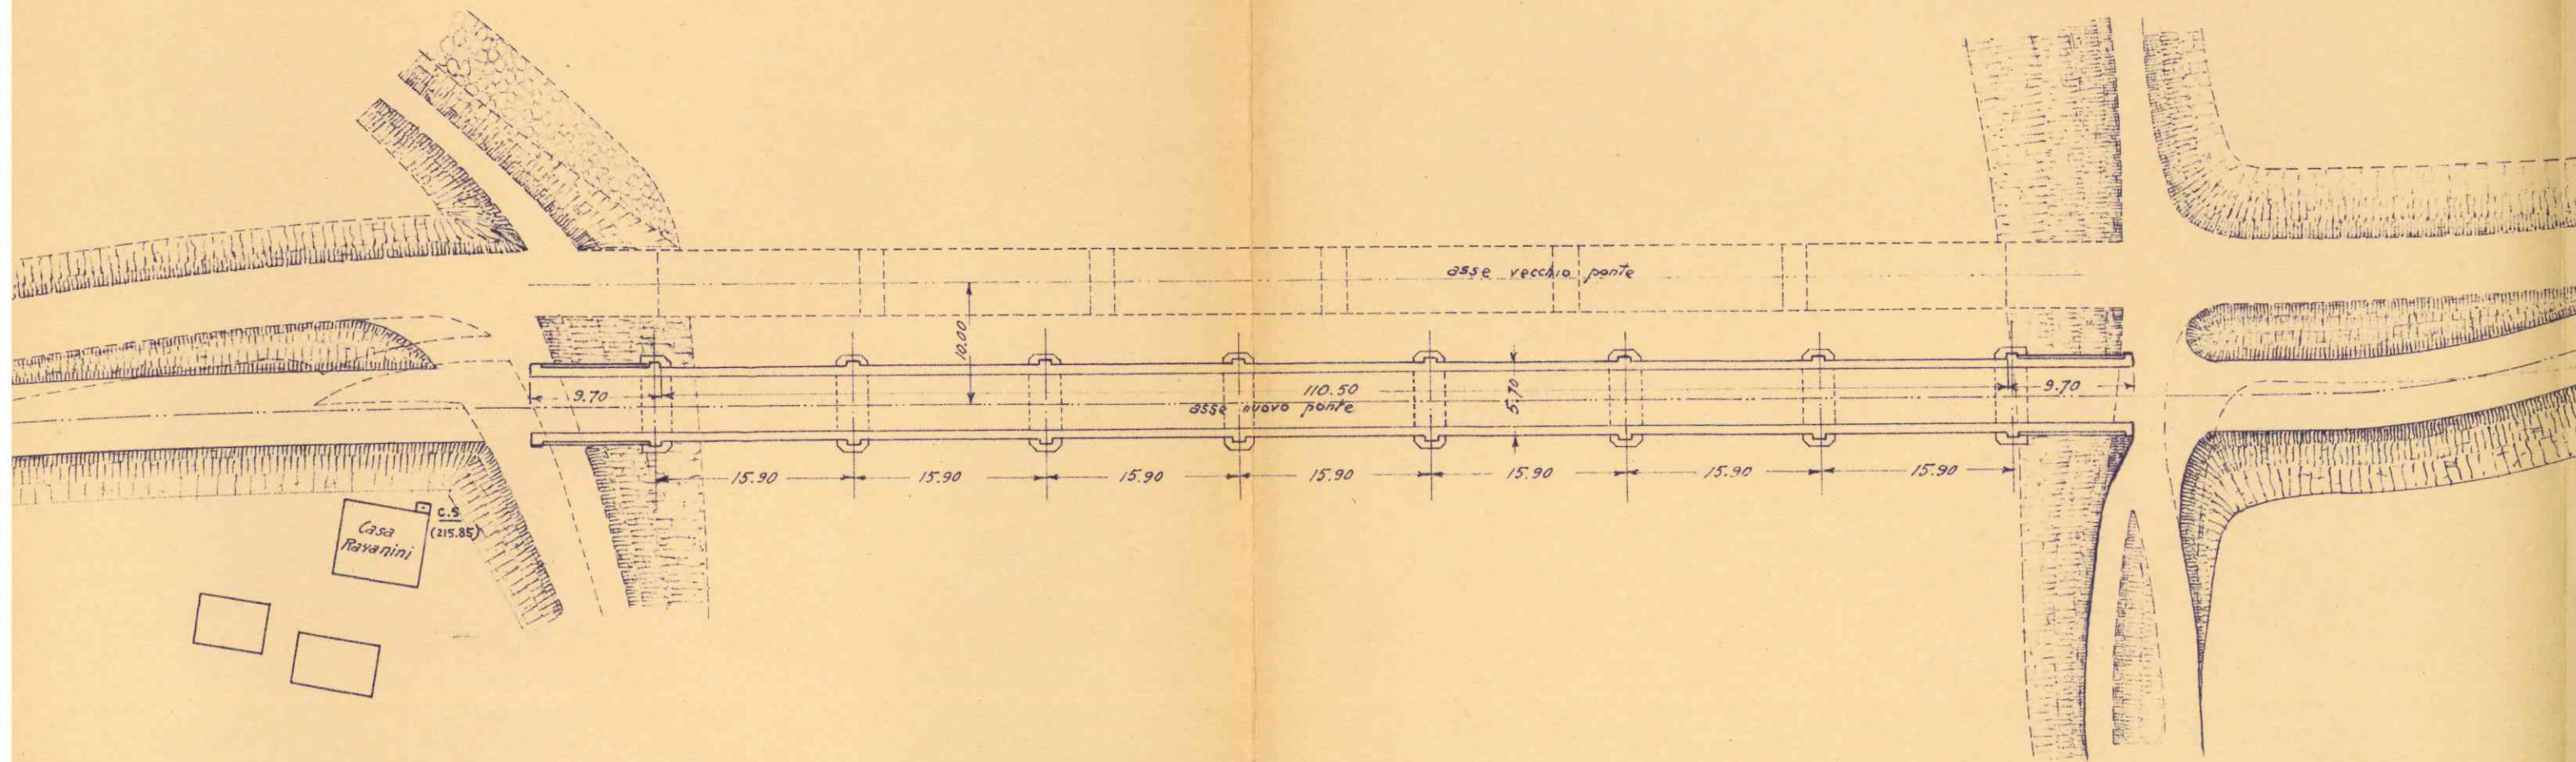

— Sezione dell'alveo sull'asse del nuovo ponte —

