


### SEZIONE X-X

Scala 1:5

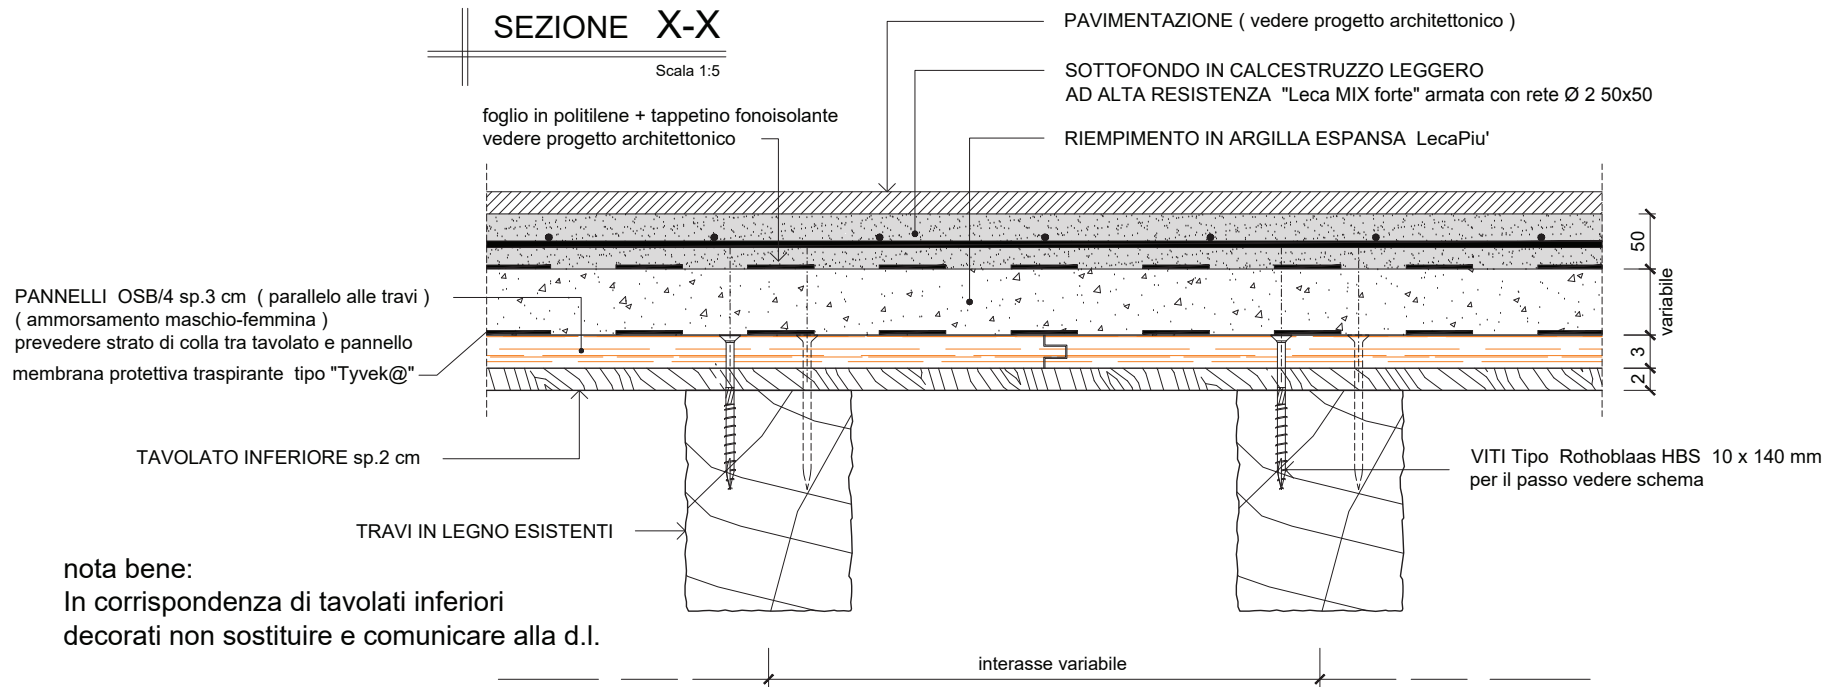

nota bene:

In corrispondenza di tavolati inferiori decorati non sostituire e comunicare alla d.l.